


ВНИМАНИЕ!!!
 Перед производством
 строительных работ вызвать
 представителей владельцев
 инженерных коммуникаций

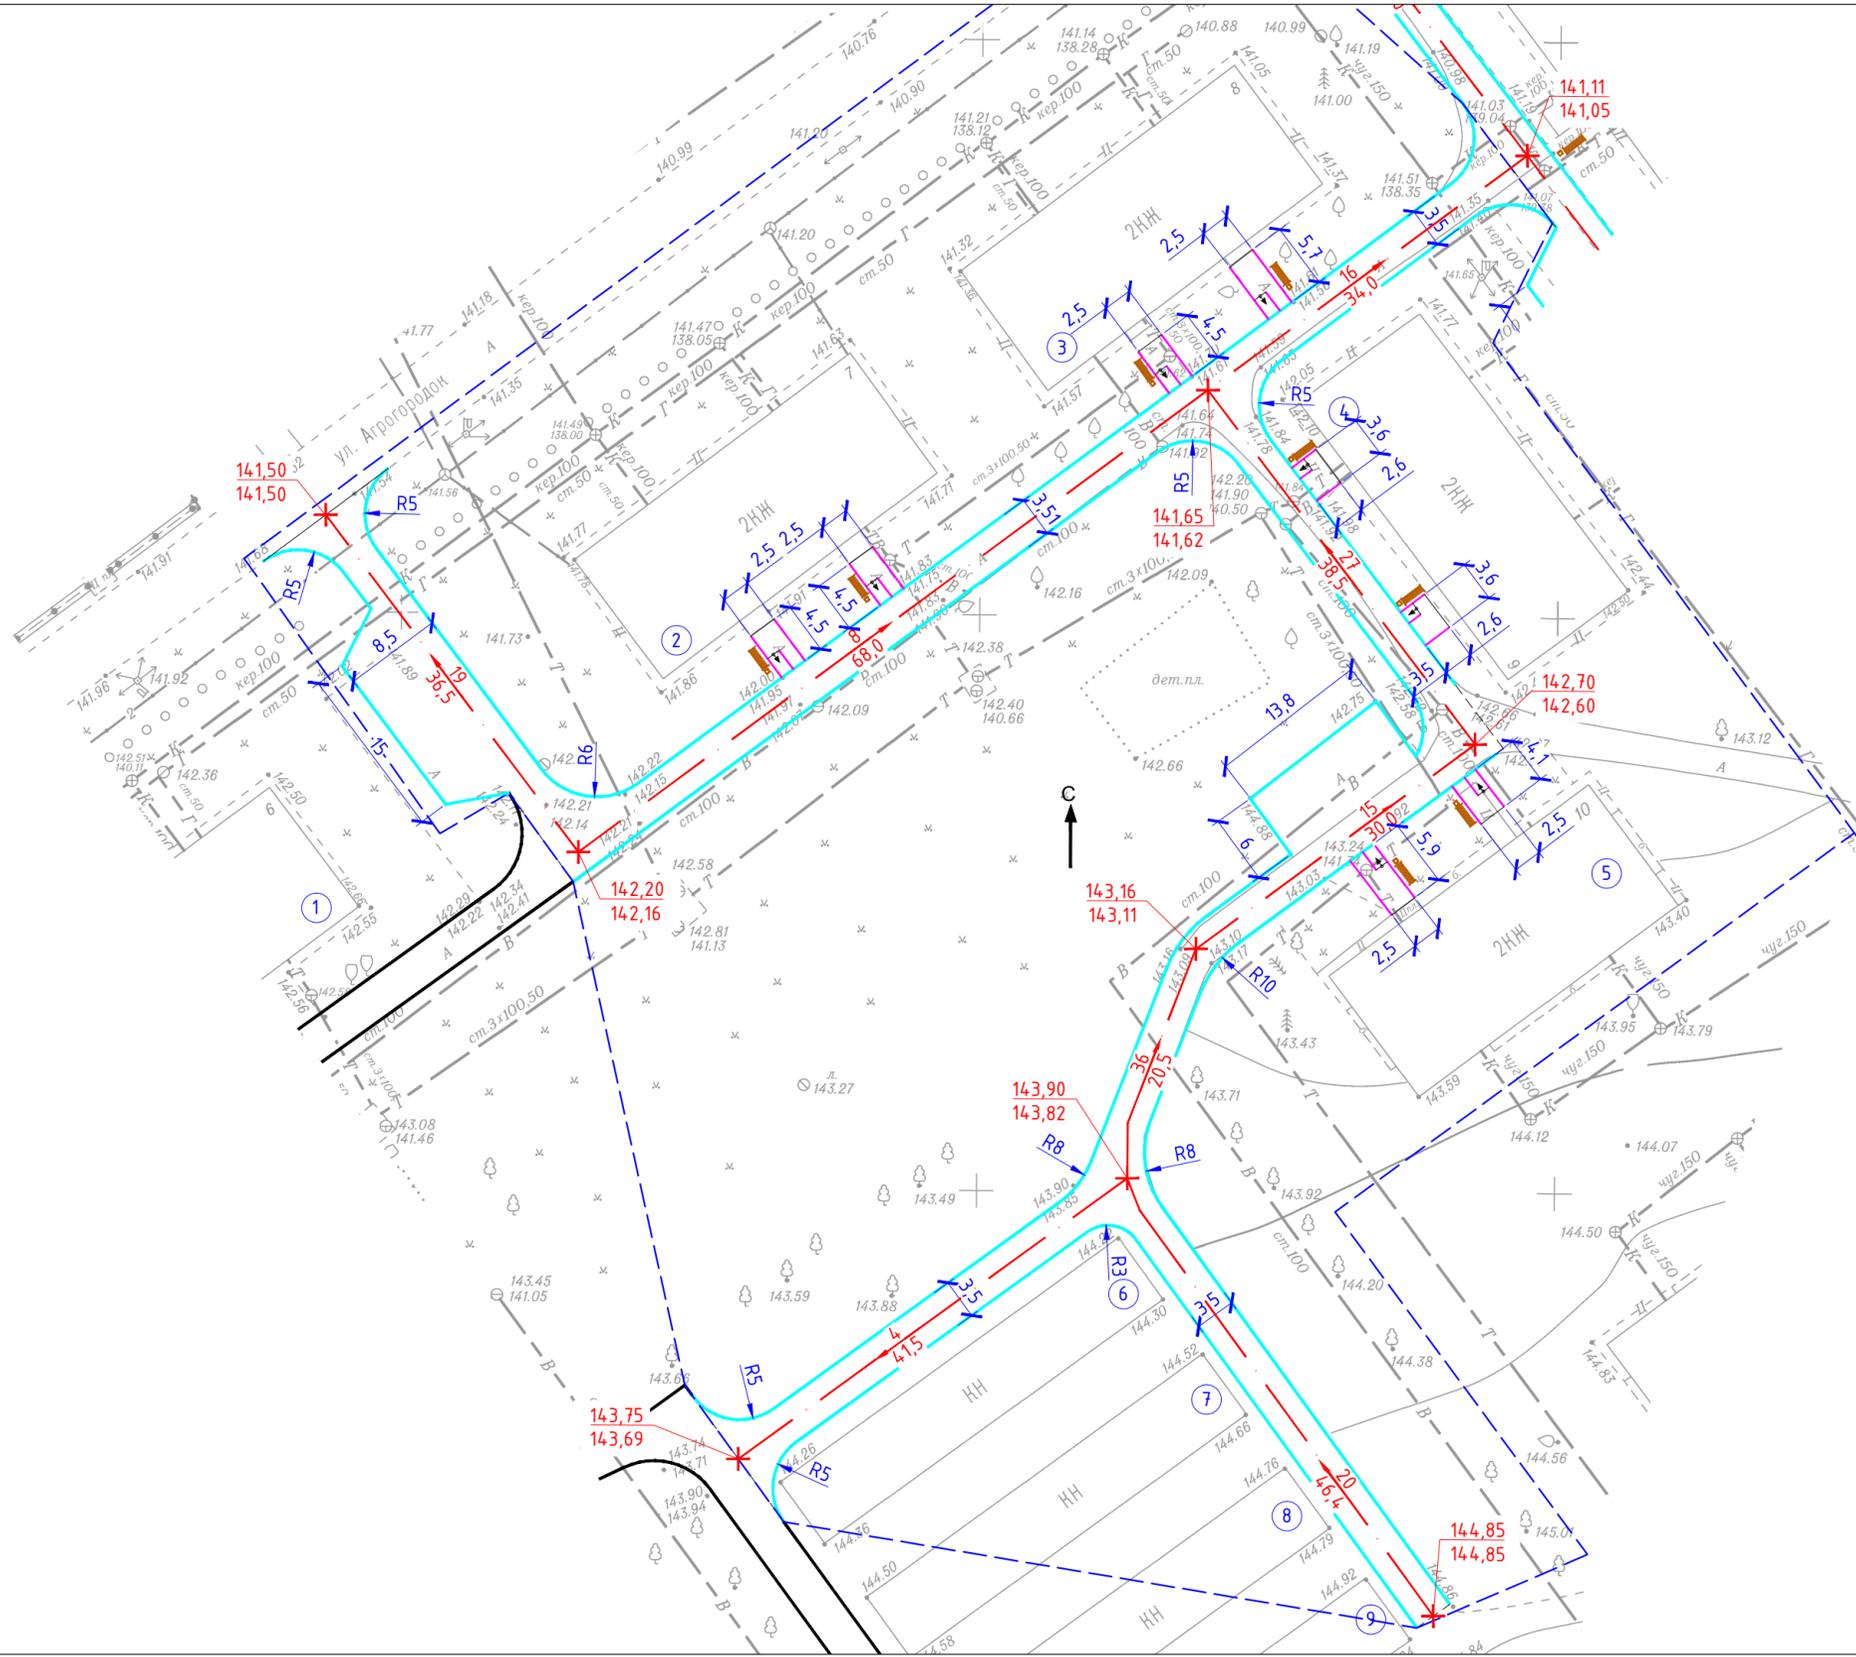

Экспликация зданий и сооружений		
Наименование на плане	Наименование	Примечания
1	Жилое здание	сущ.
2	Жилое здание	сущ.
3	Жилое здание	сущ.
4	Жилое здание	сущ.
5	Жилое здание	сущ.
6	Гараж	сущ.
7	Гараж	сущ.
8	Гараж	сущ.
9	Гараж	сущ.

Условные обозначения:

- $\frac{144,77}{144,57}$ - числитель - проектная отметка, знаменатель - отметка существующая
- $\frac{11}{53,5}$ - числитель - уклон в промилле, знаменатель - расстояние, м
-  - пандус



74-08.2019-ПЗУ-2							
Благоустройство придомовой территории многоквартирных жилых домов по ул. Агрогородок № 7, 8, 9, 10, 11 в с. Верх-Ирмень Ордынского района Новосибирской области							
Изм.	Кол.уч.	Лист	№ док.	Подпись	Дата		
Разработал	Кузнецов			<i>[Signature]</i>	08.19		
Проверил	Лобанов			<i>[Signature]</i>	08.19		
Разбивочный план. М 1:500					Стадия	Лист	Листов
					ПД	1	1
000 "СельСтрой Проект"							

Согласовано

Инд. № подл.	Подпись и дата	Взам. инв. №