


Схема газоснабжения Верх - Ирменского сельсовета Ордынского района
Карта М1:10 000

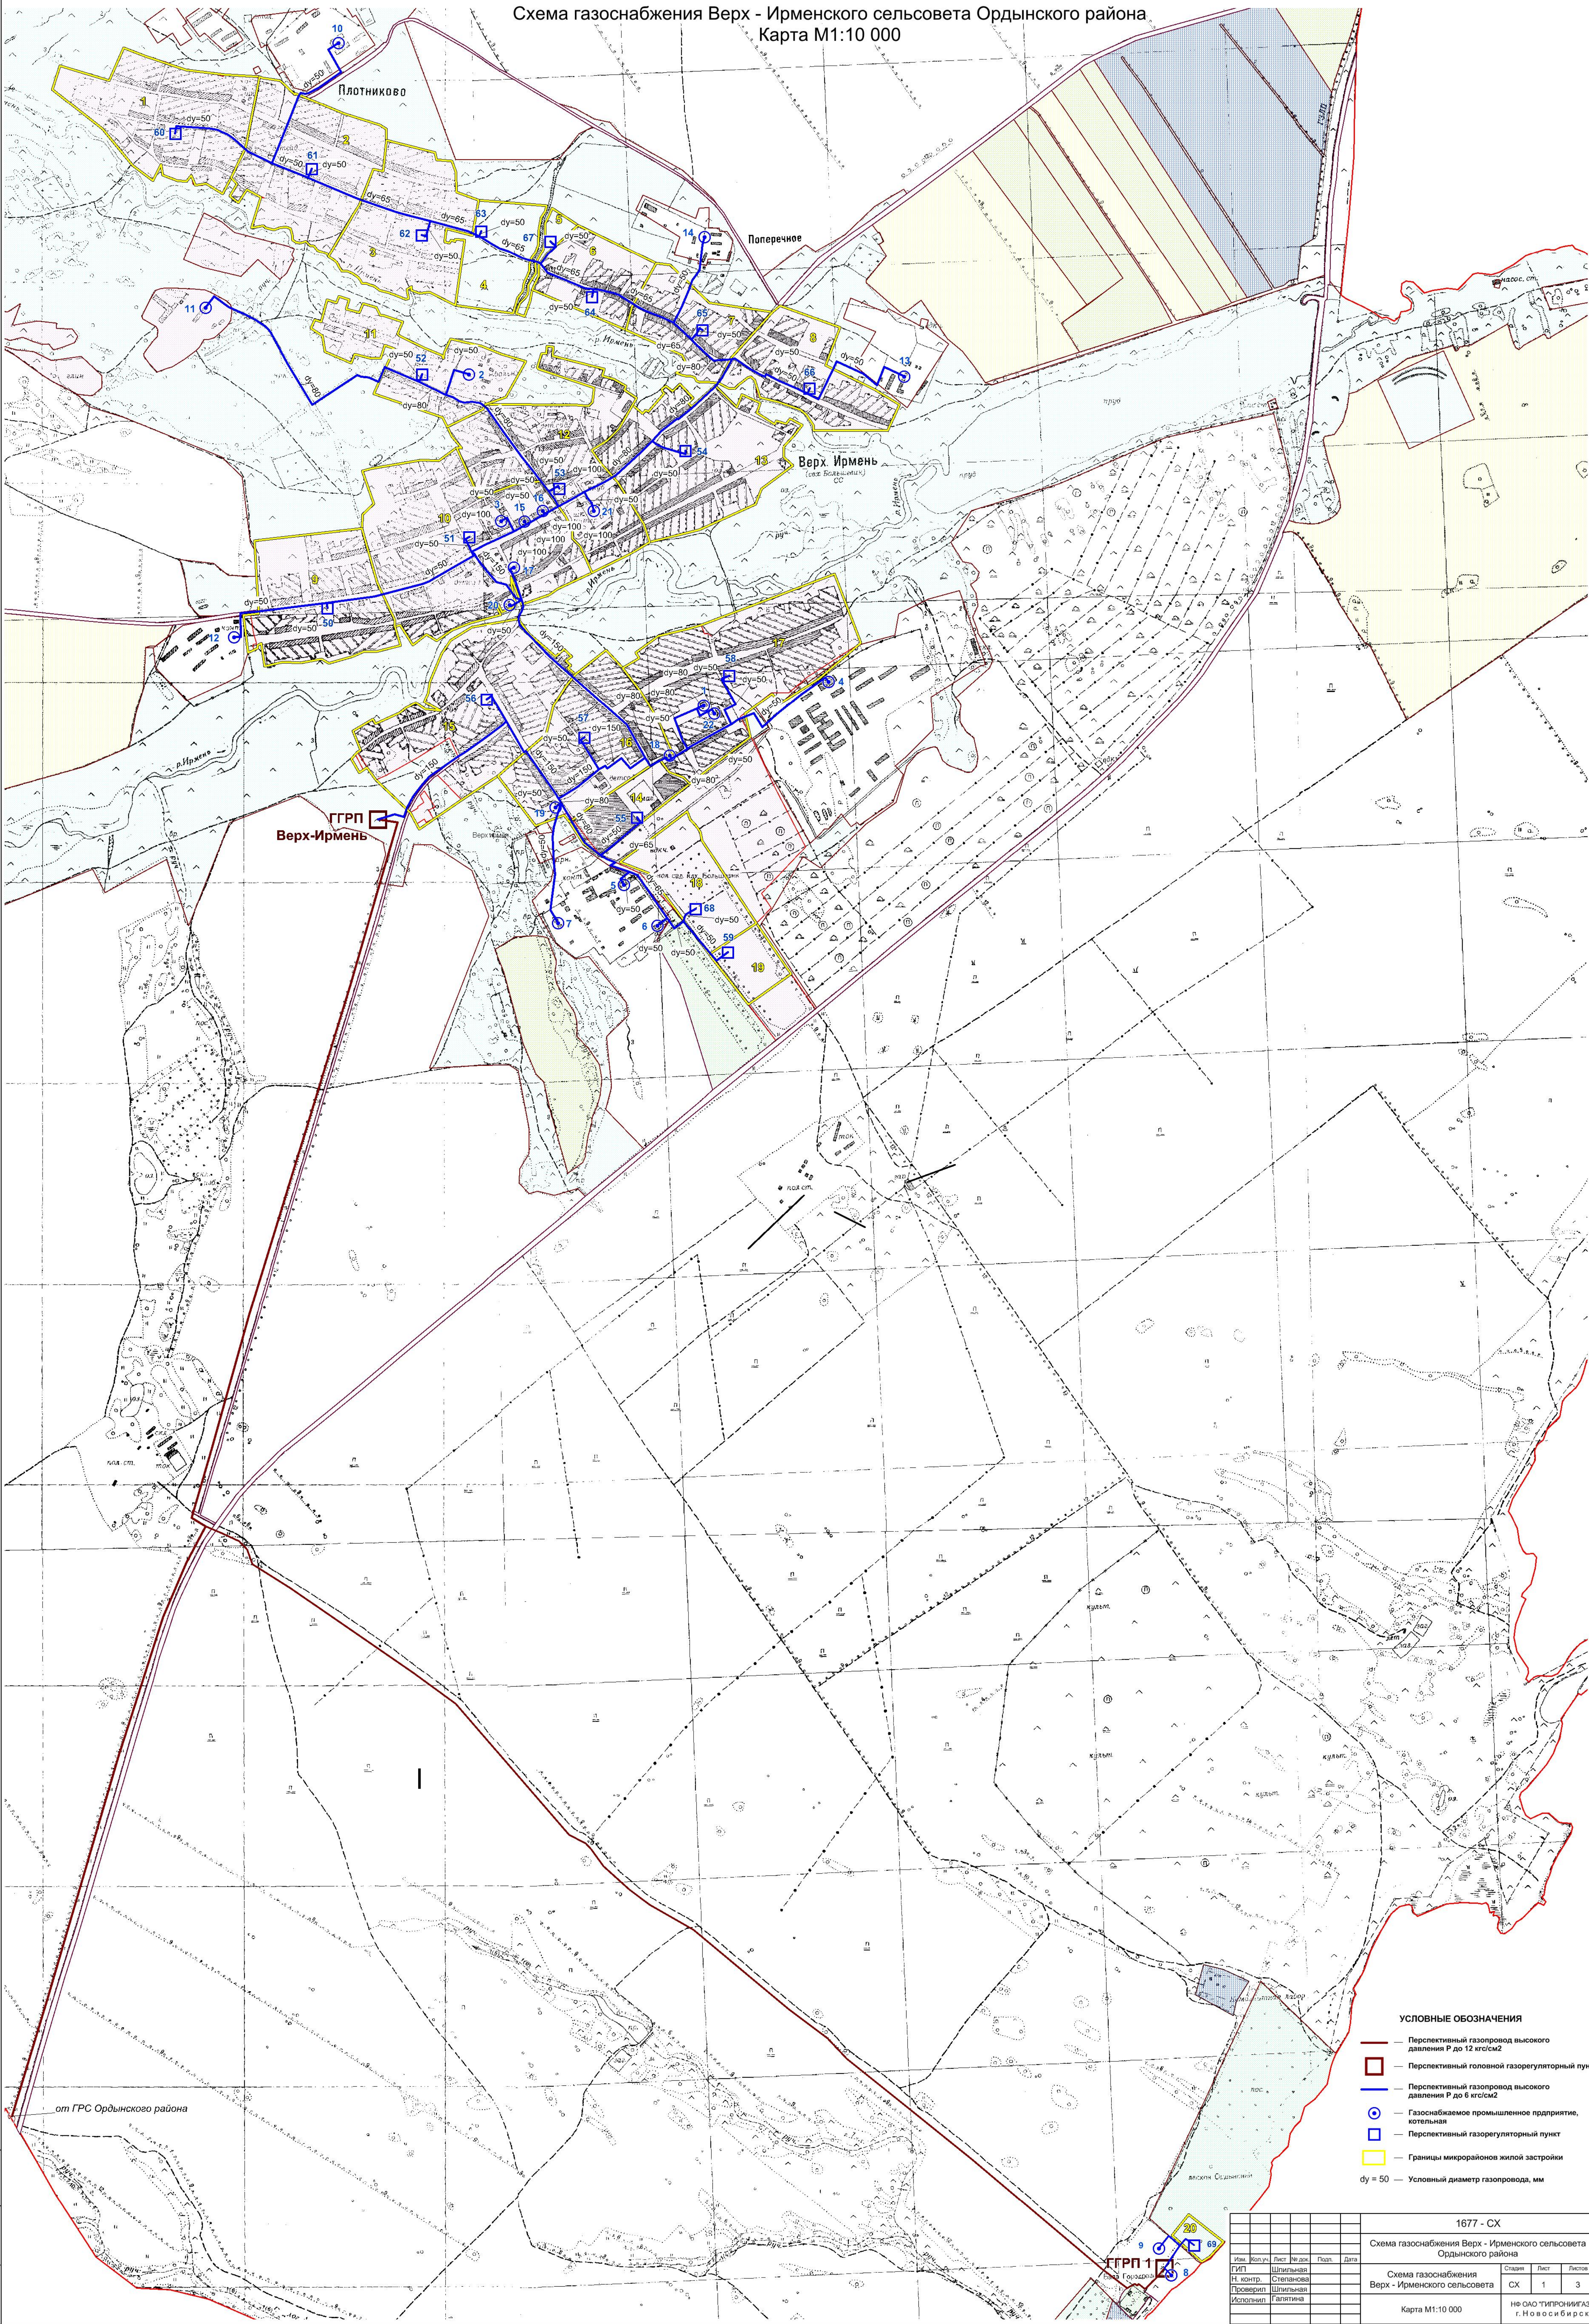

- УСЛОВНЫЕ ОБОЗНАЧЕНИЯ
- Перспективный газопровод высокого давления Р до 12 кгс/см²
 - Перспективный головной газорегуляторный пункт
 - Перспективный газопровод высокого давления Р до 6 кгс/см²
 - Газоснабжаемое промышленное предприятие, котельная
 - Перспективный газорегуляторный пункт
 - Границы микрорайонов жилой застройки
 - du = 50 — Условный диаметр газопровода, мм

1677 - СХ			
Схема газоснабжения Верх - Ирменского сельсовета Ордынского района			
Схема газоснабжения Верх - Ирменского сельсовета			
Карта М1:10 000			
№ ОАД "ТИПРОИГАЗ" г. Новосибирск			

Имя, № листа, Подп. и дата, Взам. инв. №