


Расчетная схема газопроводов высокого давления Р до 6 кгс/см2 Верх - Ирменского сельсовета Ордынского района
М1:10 000

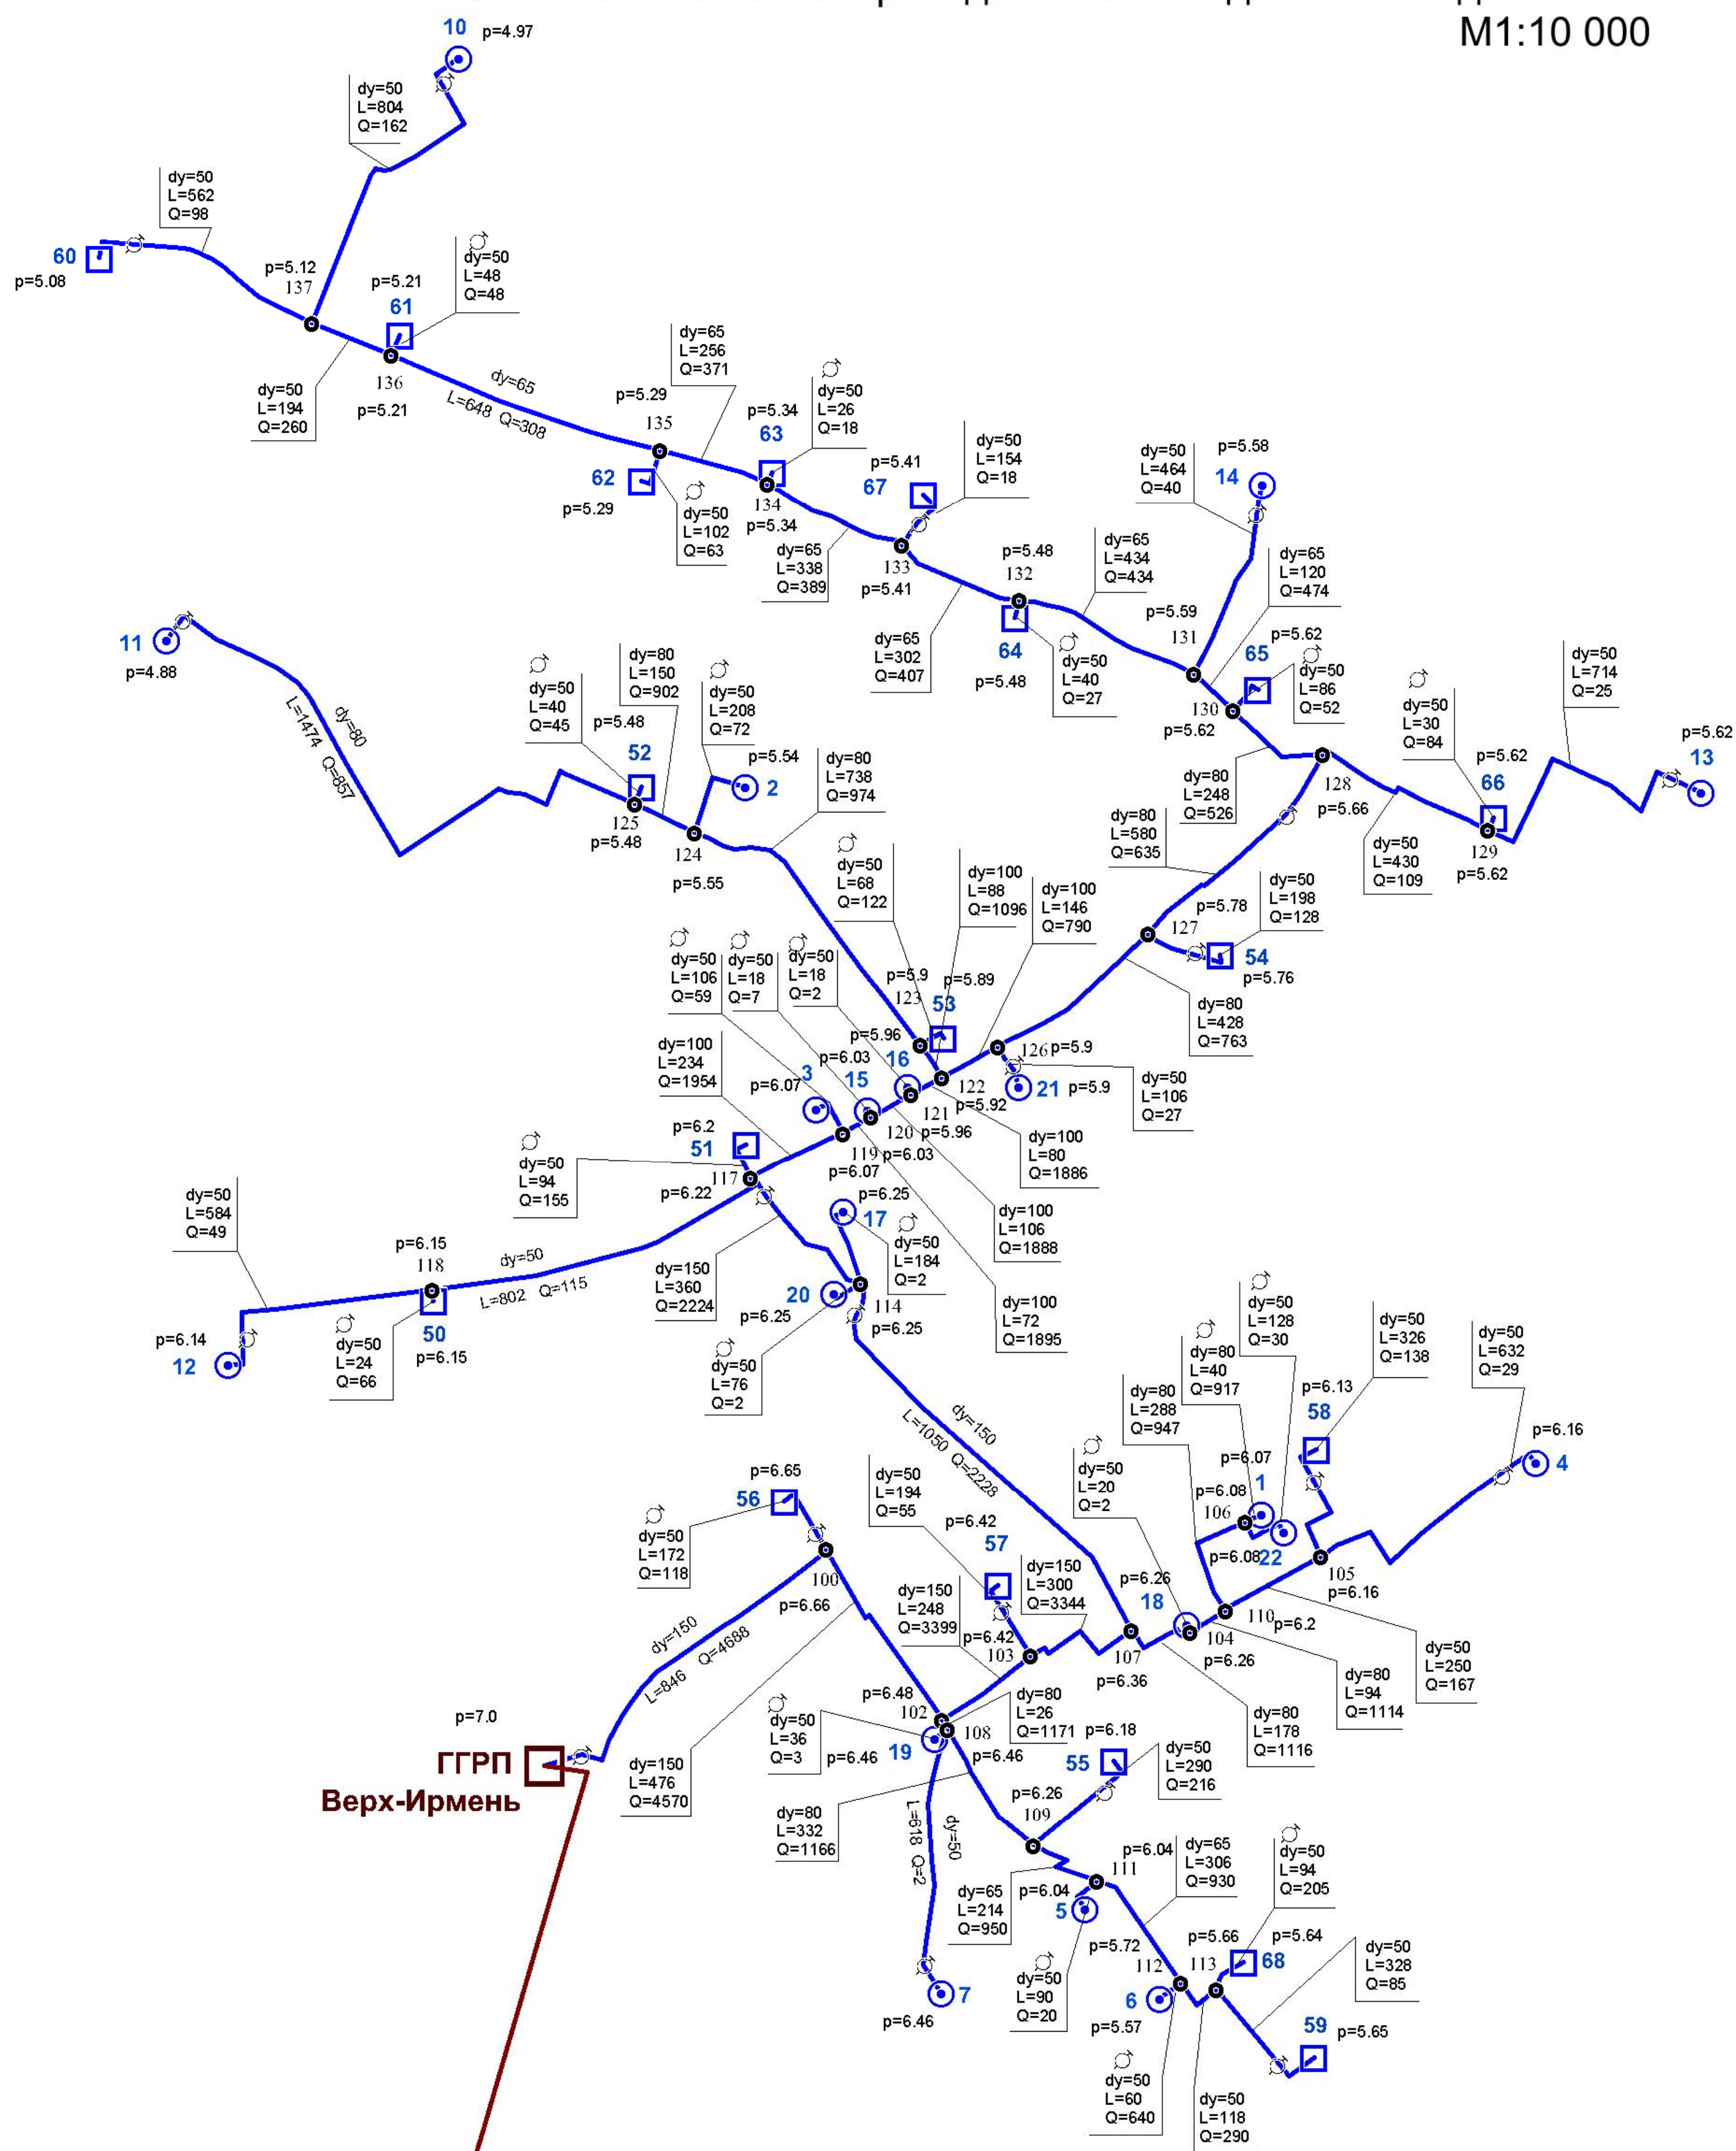

- УСЛОВНЫЕ ОБОЗНАЧЕНИЯ
- Перспективный газопровод высокого давления Р до 12 кгс/см2 *
 - Перспективный головной газорегуляторный пункт
 - Перспективный газопровод высокого давления Р до 6 кгс/см2
 - Газонабжаемое промышленное предприятие, котельная
 - Перспективный газорегуляторный пункт
 - dy = 50 — Условный диаметр газопровода, мм
 - p=5,39 — Давление газа в газопроводе (абс), кгс/см2
 - L=118 — Длина расчетного участка, м
 - Q=290 — Расчетный расход газа, м3/час
 - Граница расчетного участка
 - 100 — Отключающее устройство

1677 - СХ					
Схема газоснабжения Верх - Ирменского сельсовета Ордынского района					
Схема газоснабжения Верх - Ирменского сельсовета					
Изм.	Кол. изм.	Лист	из	Лист	Дата
Г.И.П.	Шильникова	Степанова	Шильникова	Степанова	
Н. контр.	Шильникова	Степанова	Шильникова	Степанова	
Проверил	Шильникова	Степанова	Шильникова	Степанова	
Исполнил	Галкина	Галкина	Галкина	Галкина	
Расчетная схема газопроводов высокого давления Р до 6 кгс/см2 М1:10 000				ИР ОАО "ТИПРОНИИГАЗ" г. Новосибирск	