


Этапы реализации схемы газоснабжения Верх - Ирменского сельсовета Ордынского района
Карта М1:10 000

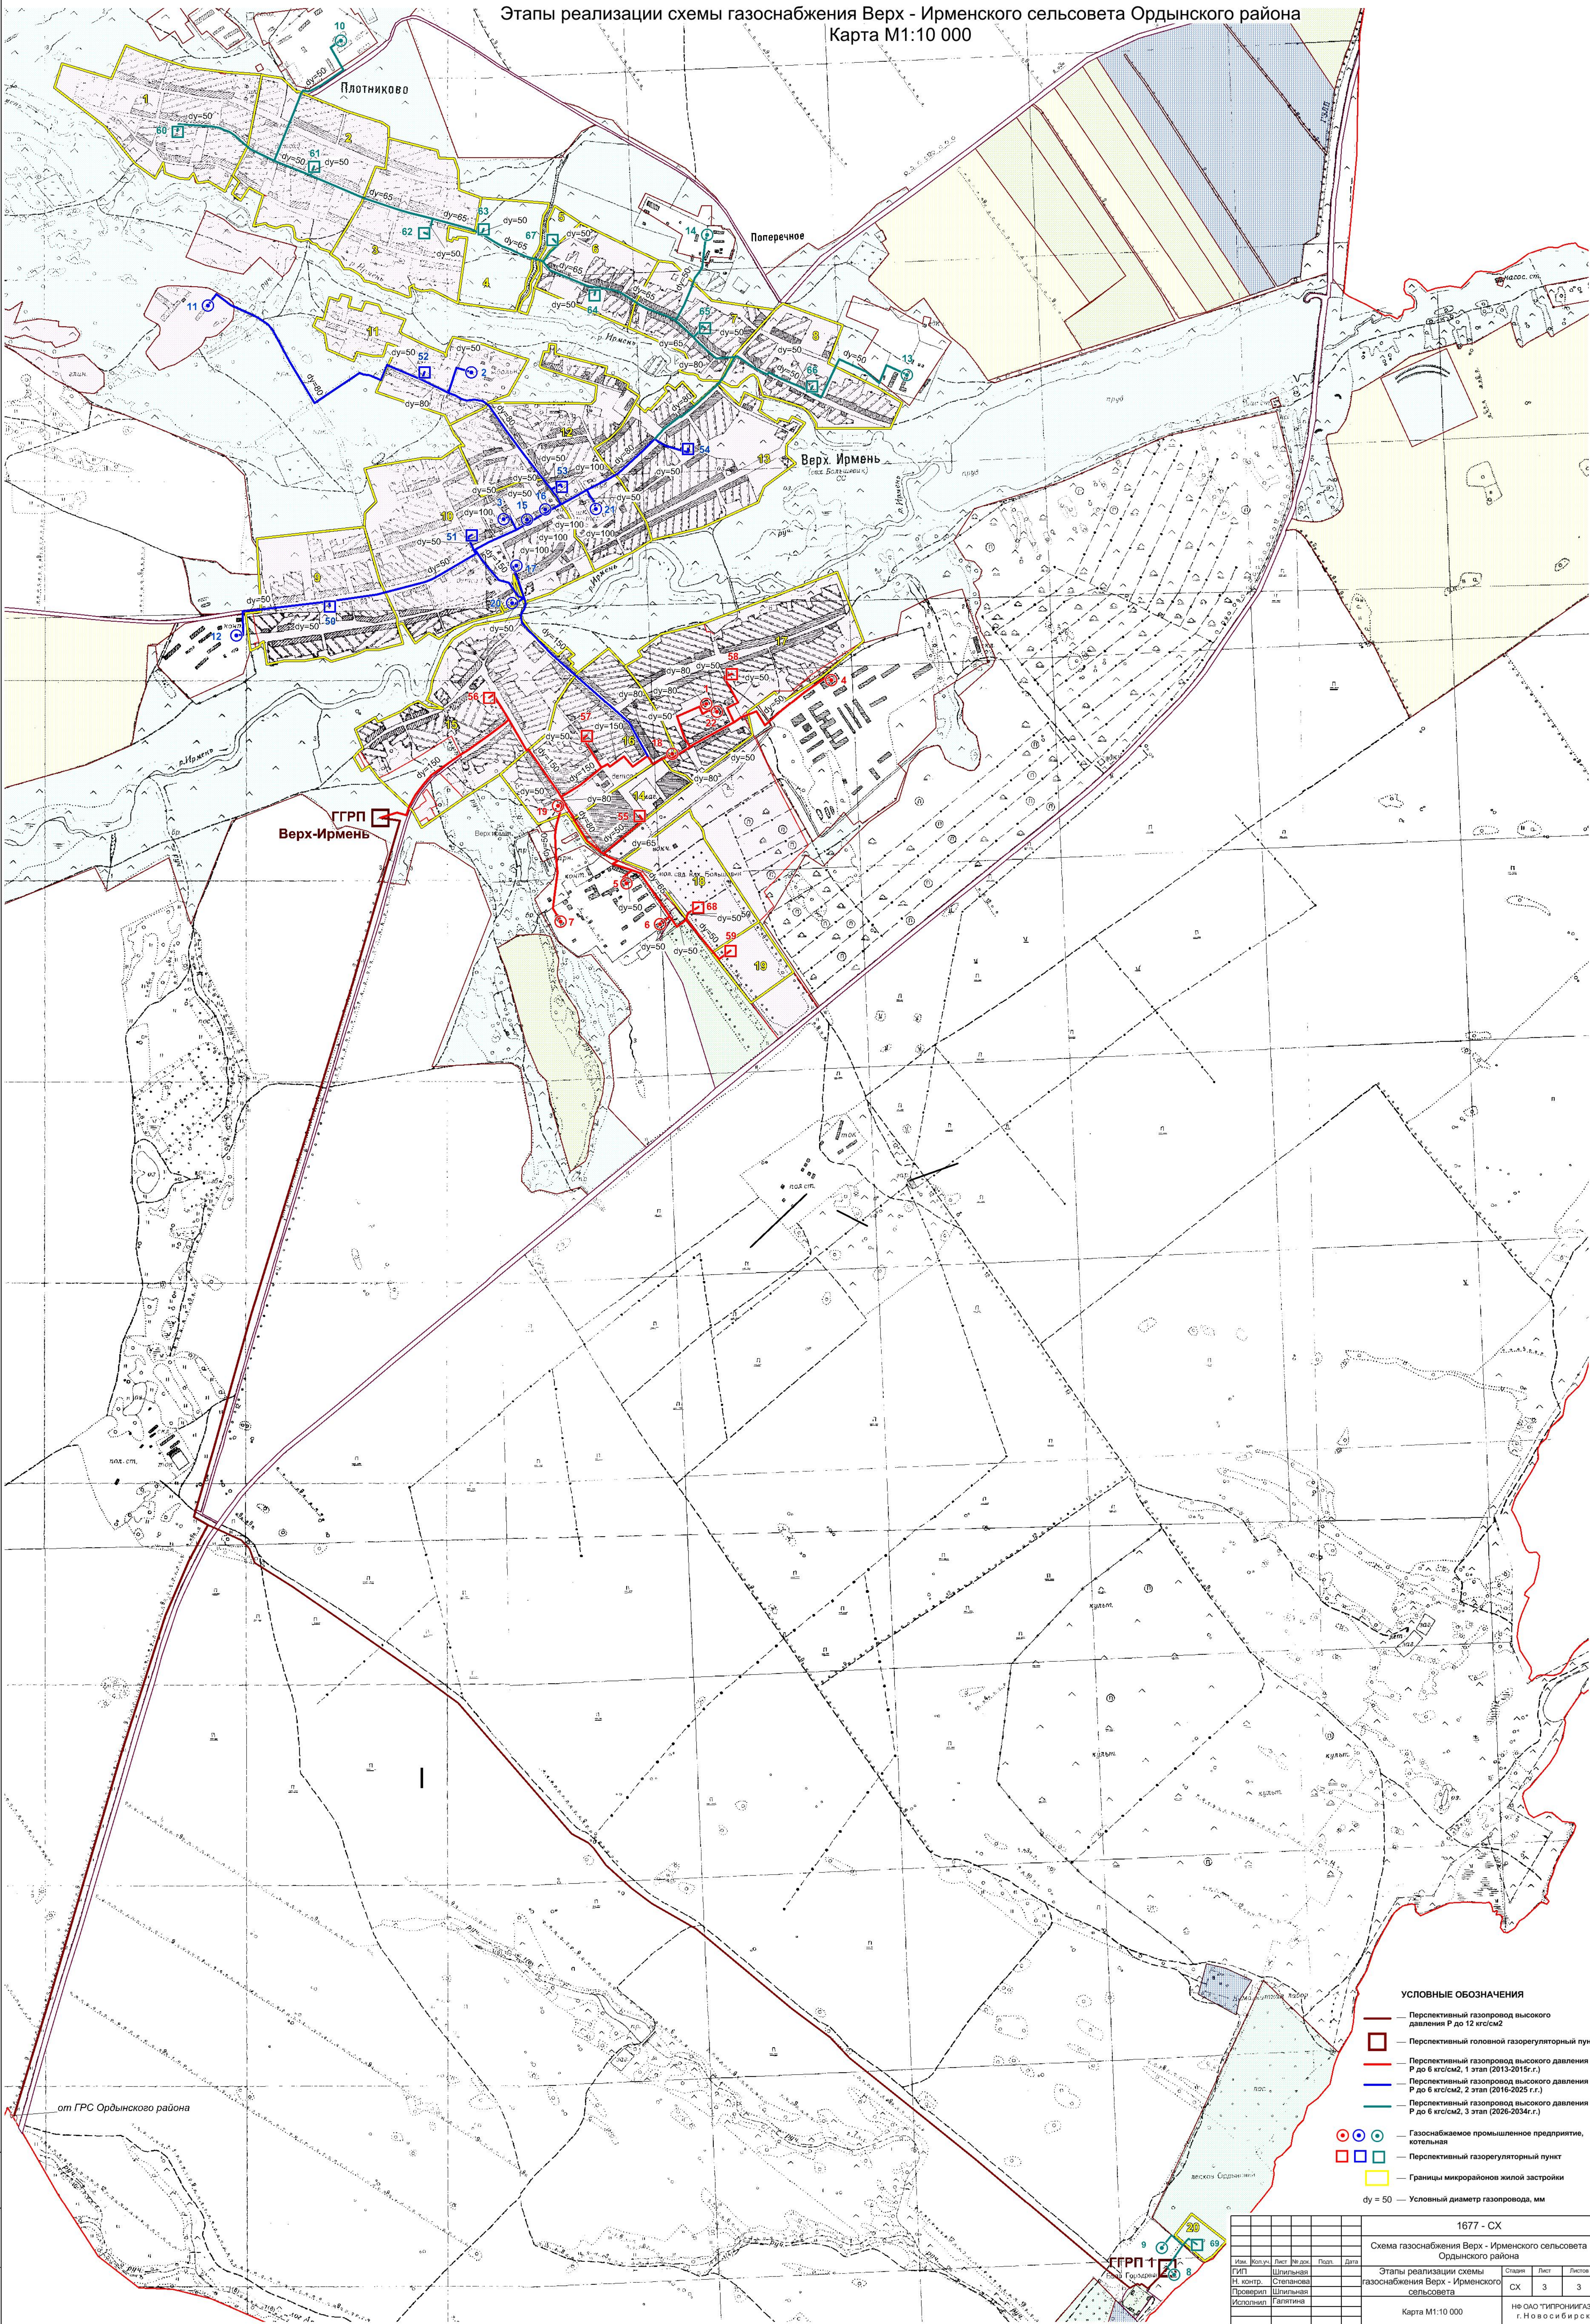

УСЛОВНЫЕ ОБОЗНАЧЕНИЯ

- Перспективный газопровод высокого давления Р до 12 кгс/см²
- Перспективный головной газорегуляторный пункт
- Перспективный газопровод высокого давления Р до 6 кгс/см², 1 этап (2013-2015г.г.)
- Перспективный газопровод высокого давления Р до 6 кгс/см², 2 этап (2016-2025 г.г.)
- Перспективный газопровод высокого давления Р до 6 кгс/см², 3 этап (2026-2034г.г.)
- Газоснабжаемое промышленное предприятие, котельная
- Перспективный газорегуляторный пункт
- Границы микрорайонов жилой застройки
- du = 50 — Условный диаметр газопровода, мм

1677 - СХ									
Схема газоснабжения Верх - Ирменского сельсовета Ордынского района									
Этапы реализации схемы газоснабжения Верх - Ирменского сельсовета									
Изм.	Контр.	Лист	№ док.	Подп.	Дата	Славя	Лист	Листов	
П.П.	Шилькина					СХ	3	3	
Н. контр.	Степанова								
Проверил	Шилькина								
Исполнил	Галкина								
Карта М1:10 000								№ ОАО "ТИПРОНИГАЗ" г.Новосибирск	